


PANEL PV nr 2/1

PANELE FOTOVOLTAICZNE 320Wp

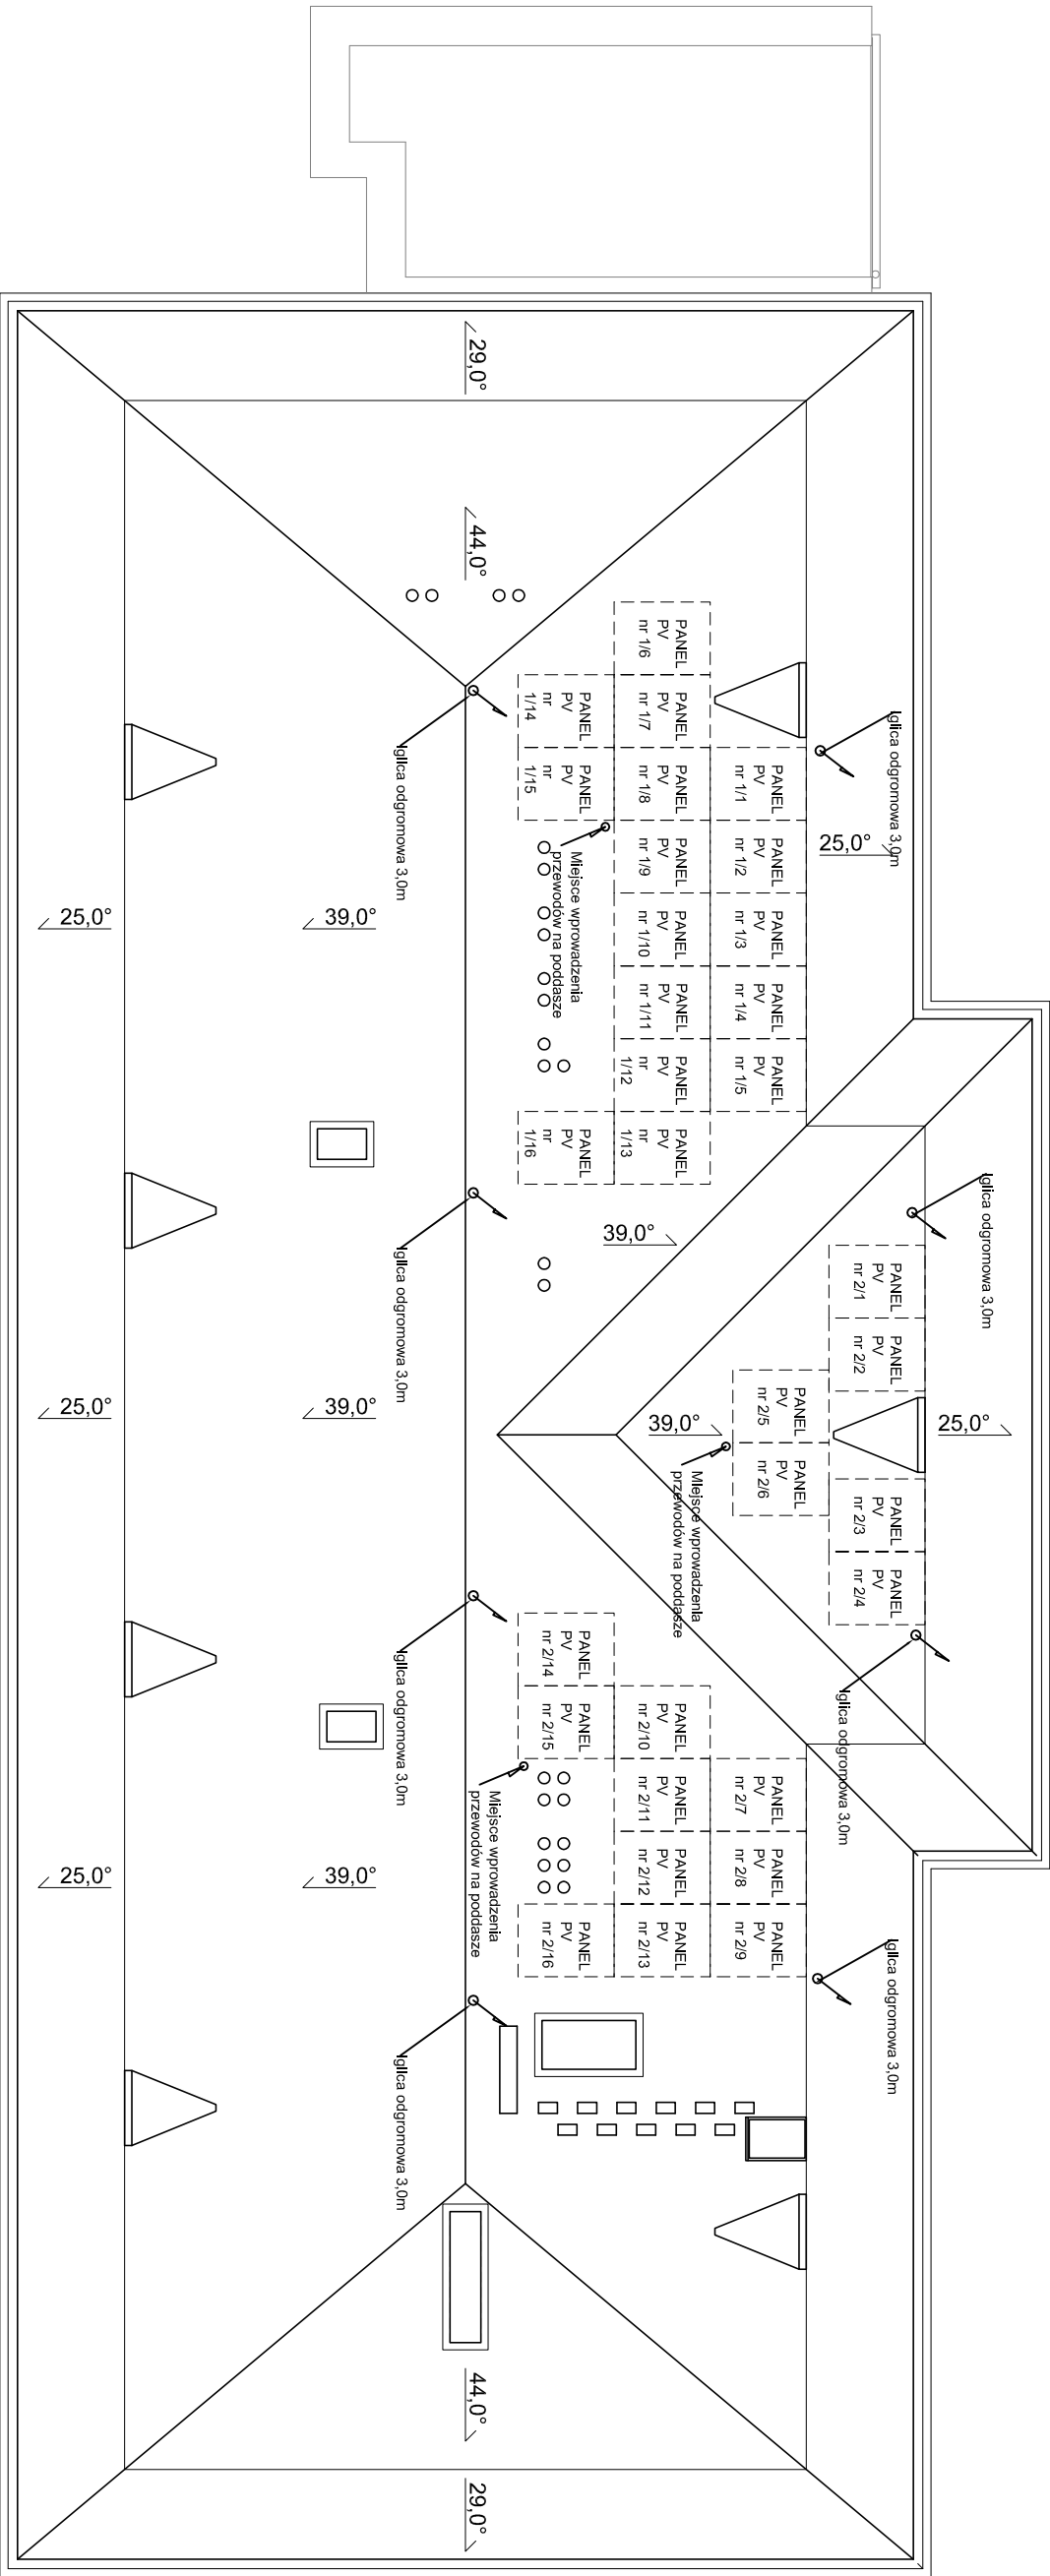

KOLEKTYW grupa projektowa	grupa projektowa – KOLEKTYW ul. Rynek 22, 64-500 Szamotuły tel. +48 505-972-094 e-mail: info@kolektyw.eu	DATA: 2020.08.
-------------------------------------	---	-----------------------

Temat opracowania:	Termomodernizacja istniejącego budynku		
Lokalizacja:	ul. Wojska Polskiego 1, 64-500 Szamotuły dz. nr ewid. 81/33, ark. 08, obręb Szamotuły	E 01	
Faza Projektu:	PROJEKT BUDOWLANY	SKALA:	1:100
Treść Rysunku:	RZUT DACHU ROZMIESZCZENIE PANELE PV		
Branża:	ELEKTRYCZNA		
Projektant:	mgr inż. Wiesław Kapłon	WKP/0385/ PMO/E/09	
Sprawdził:	mgr inż. Marcin Gahnejewski	WKP/0483/ PMO/E/15	

