




LOKALIZACJA PRZY
ROZDZIELNICY DC

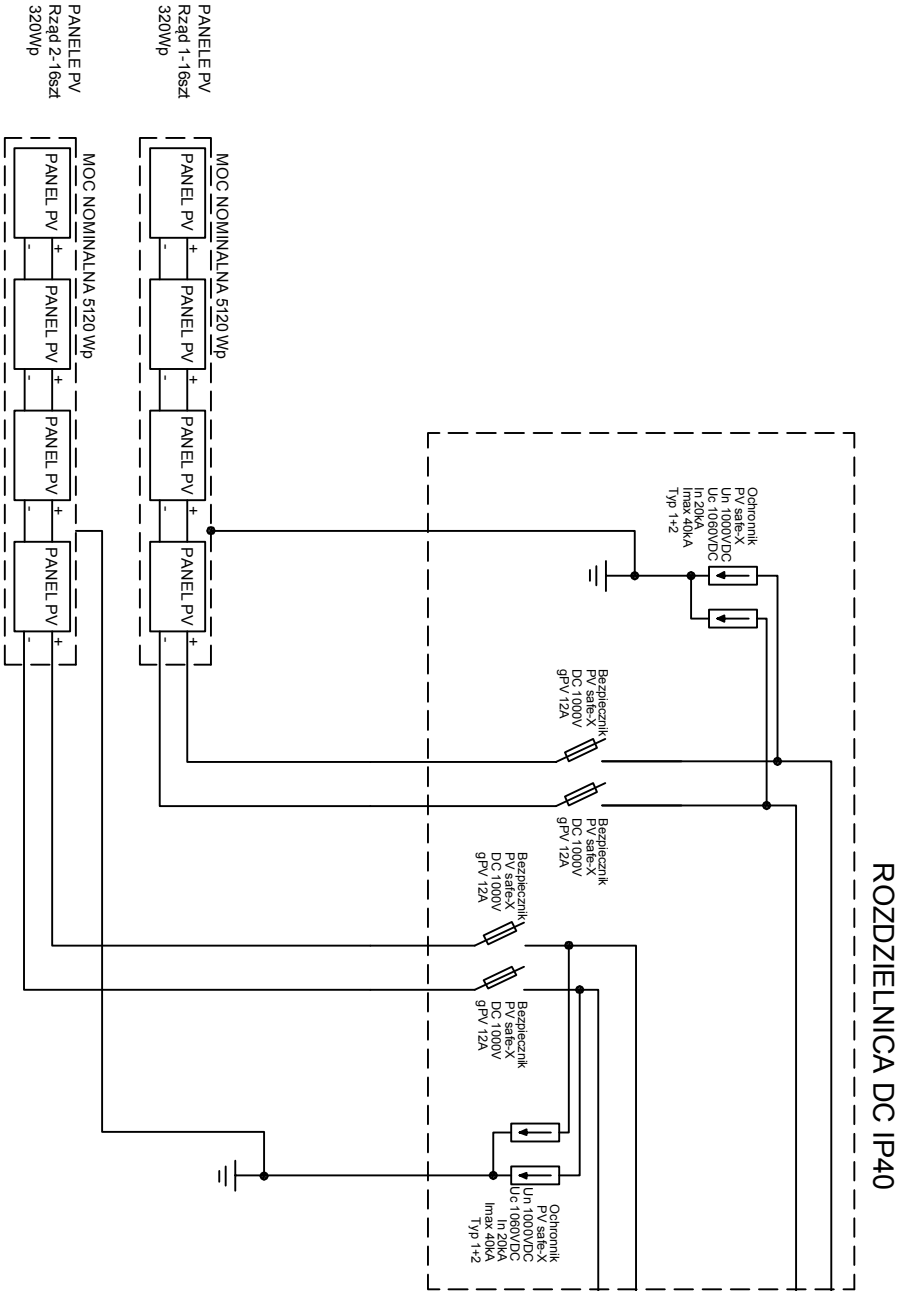

ROZDZIELNICA AC IP40

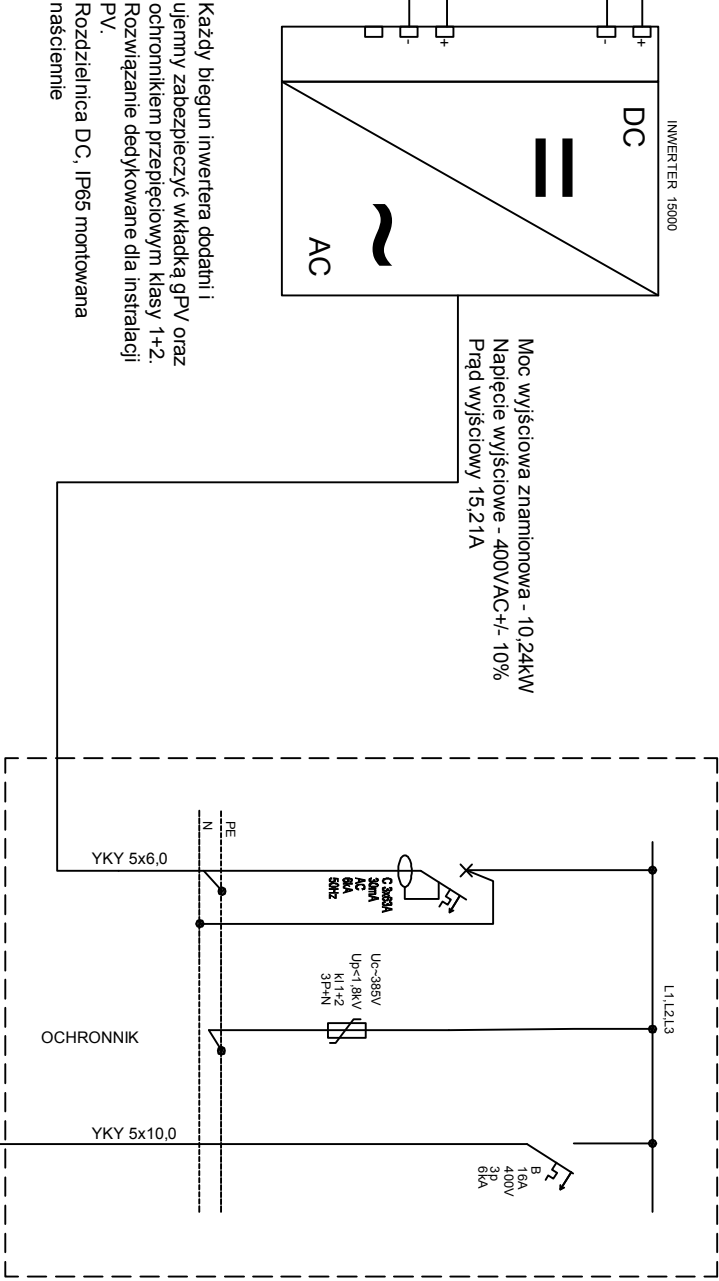

Każdy biegun inwertera dodatni i ujemny zabezpieczyć wkładką gPV oraz ochronnikiem przepięciowym klasy 1+2. Rozwiązanie dedykowane dla instalacji PV.
Rozdzielnica DC, IP65 montowana naścienne

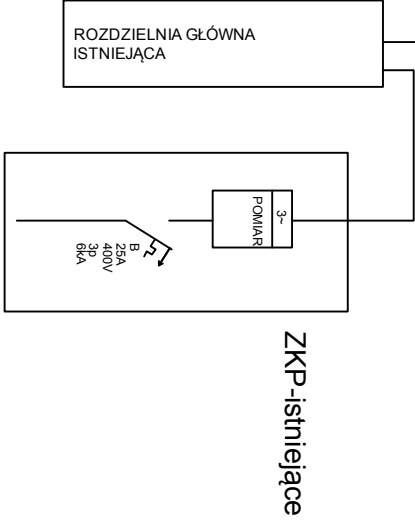

System instalacji wewnętrznej TN-S
Sposób ochrony przeciwporażeniowej:
-podstawowa - przed dotykaniem bezpośrednim obudowa izolacyjna urządzenia
-dodatkowa - przed dotykiem pośrednim szybkie wyłączanie zasilania
Stosować szafę IP40-IPK08
drzwi pełne z zamkiem mechanicznym

KOLEKTYW ELEKTRYCZNA		DATA:	
Temat opracowania: Termomodernizacja istniejącego budynku		2020.08.	
Lokalizacja: ul. Wojska Polskiego 1, 64-500 Szamotuły		E02	
Faza Projektu: PROJEKT BUDOWLANY		SKALA: 1:100	
Treść Rysunku: SCHEMAT ZASILANIA I ROZDZIELNICY INWERTERÓW			
Branża: ELEKTRYCZNA			
Projektant: mgr inż. Wiesław Kapłon		WKP/0386/ PW/OE/09	
Sprawdził: mgr inż. Marcin Gahnejewski		WKP/0483/ PW/OE/15	