


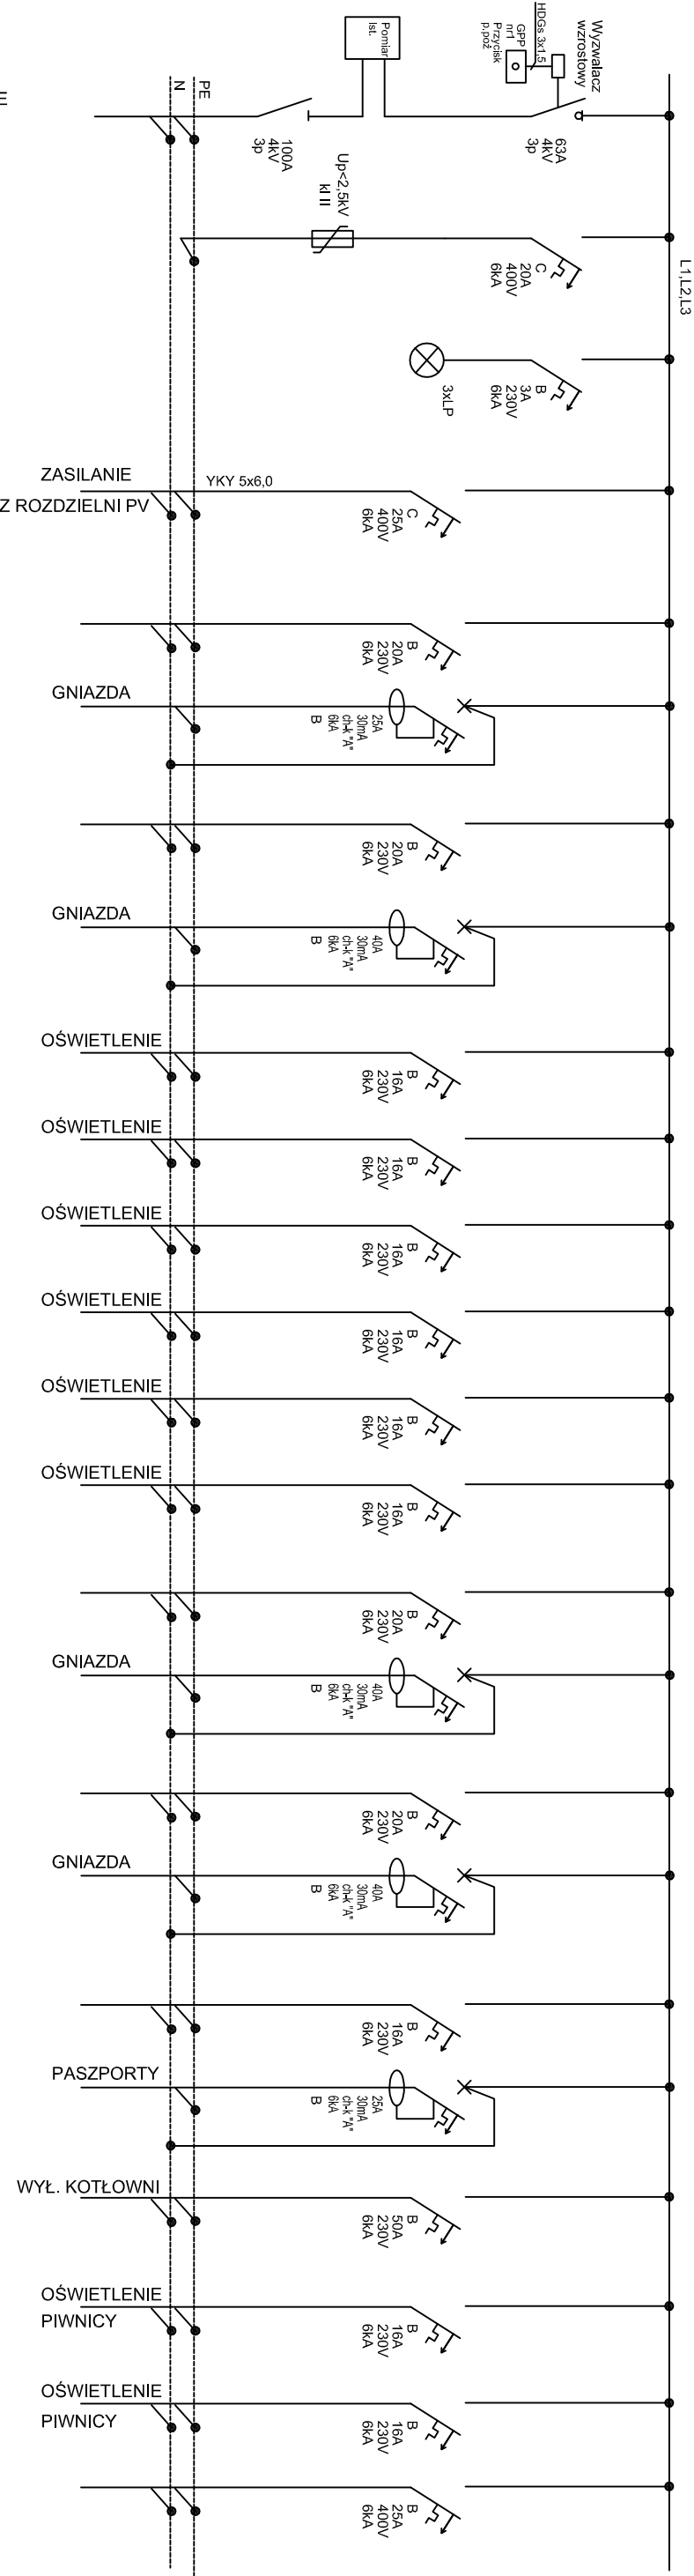

ZASILANIE ISTNIEJĄCE
BEZ ZMIAN

OCHRONNIK

OBWODY PROJ.

OBWODY ISTNIEJĄCE

System instalacji wewnętrznej TN-S

Sposób ochrony przeciwporażeniowej:

- podstawowa - przed dotykem bezpośrednim obudowa izolacyjna urządzenia
 - dodatkowa - przed dotykiem pośrednim szybkie wyłączenie zasilania
- Stosować szafę IP40-IP08 - drzwi pełne z zamkiem mechanicznym
- Zachować rezerwę 30% wolnych pól po zabudowie tablicy

UWAGA:

Zakres robót w rozdzielni głównej budynku:

- demontaż istniejącej tablicy elektrycznej
- powiększenie otworu w ścianie dla montażu nowej tablicy wraz z obróbką nowej wnęki
- zabudowa nowej tablicy elektrycznej o wymiarach szer 650 x wys x 1100
- zabudowa zabezpieczeń i aparatów zgodnie ze stanem istniejącym
- zabudowa istniejącego licznika z ponownym założeniem plomb
- zabudowa aparatu dla linii zasilającej z tablicy PV
- wprowadzenie linii kablowej podtynkowo z tablicy PV

	grupa projektowa – KOLEKTYW ul. Rynek 22, 64–500 Szamotuły tel. +48 505–972-094 e-mail: info@kolektyw.eu	DATA: 2020.08.
Temat opracowania:	Termomodernizacja istniejącego budynku	
Lokalizacja:	ul. Wojska Polskiego 1, 64-500 Szamotuły dz. nr ewid. 81/33, ark. 08, obręb Szamotuły	E 03
Faza Projektu:	PROJEKT BUDOWLANY	SKALA: 1:100
Treść Rysunku:	SCHEMAT MODERNIZACJI ROZDZIELNI GŁÓWNEJ	
Branża:	ELEKTRYCZNA	
Projektował:	mjr inż. Wiesław Kapłon	WKP/0385/ PMO/E/09
Sprawił:	mjr inż. Marcin Gahniowski	WKP/0483/ PMO/E/15